

ΕΦΗΜΕΡΙΣ ΤΗΣ ΚΥΒΕΡΝΗΣΕΩΣ
ΤΗΣ ΕΛΛΗΝΙΚΗΣ ΔΗΜΟΚΡΑΤΙΑΣ

ΕΝ ΑΘΗΝΑΙΣ ΤΗι 1 ΑΠΡΙΛΙΟΥ 1980 | ΤΕΥΧΟΣ ΤΕΤΑΡΤΟΝ | ΑΡΙΘΜΟΣ ΦΥΛΛΟΥ 213

ΠΕΡΙΕΧΟΜΕΝΑ

ΑΠΑΛΛΟΤΡΙΩΣΕΙΣ

ΑΝΑΚΟΙΝΩΣΕΙΣ

ΠΟΛΕΟΔΟΜΙΑ

ΑΠΟΦΑΣΕΙΣ

ΑΝΑΚΟΙΝΩΣΕΙΣ

ΑΠΑΛΛΟΤΡΙΩΣΕΙΣ

ΑΝΑΚΟΙΝΩΣΕΙΣ

Ἀριθ. Φ. 913.3/22/126/5003 (1)

Περὶ γνωστοποιήσεως γενομένης παρακαταθέσεως πρὸς ἀποζημίωσιν ἰδιοκτητῶν, λόγῳ ἀναγκαστικῆς ἀπαλλοτριώσεως ἀκινήτων εἰς περιοχὴν Μεγάρων Ἀττικῆς διὰ στρατιωτικὰς ἀνάγκας.

Ο ΥΠΟΥΡΓΟΣ ΕΘΝΙΚΗΣ ΑΜΥΝΗΣ

Ἔχοντες ὑπ' ὄψει, τὰ ἄρθρα 7 καὶ 8 τοῦ Ν.Δ. 797/71 «περὶ ἀναγκαστικῶν ἀπαλλοτριώσεων», γνωστοποιοῦμεν εἰς ὅσους ἔχουν ἢ διεκδικοῦν δικαιώματα κυριότητος καθὼς καὶ εἰς τοὺς τυχὸν ἐνυποθήκους δανειστὰς καὶ τρίτους γενικῶς διεκδικητὰς ἐπὶ τῆς ἐκτάσεως 3.979.135 μ2 ἡ ὁποία ἀπηλλοτριώθη δυνάμει τῆς ὑπ' ἀριθ. Ε. 10232/5653/1.10.75 κοινῆς ὑπουργικῆς ἀποφάσεως ὡς αὕτη ἐτροποποιήθη διὰ τῆς ὑπ' ἀριθ. Σ. 5020/4946/Ν. 13839/19.10.77 ὁμοίας διὰ στρατιωτικὰς ἀνάγκας, ὅτι ἡ ἀποζημίωσις τὴν ὁποίαν καθώρισε τὸ Ἐφετεῖον Ἀθηνῶν μὲ τὴν ὑπ' ἀριθ. 4109/79 ἀπόφασίν του διὰ τὰ ἀκίνητα καὶ τὰ ἐπ' αὐτῶν ὑπερκείμενα, ὅπως ἐμφαίνωνται εἰς τὸ ὑπὸ κλίμακα 1:2.000/15.2.76 κτηματολογικὸν διάγραμμα καὶ εἰς τὸν ἀπὸ 15.12.76 ἀντίστοιχον κτηματολογικὸν πίνακα, συνταχθέντα ὑπὸ τοῦ Τχου (Γ) Ἀναστ. Σιούλη καὶ θεωρηθέντα ὑπὸ τοῦ Διοικητοῦ ΓΥΣ ἔχει κατατεθῆ εἰς τὸ Ταμεῖον Παρακαταθηκῶν καὶ Δανείων καὶ ἔχει ἐκδοθῆ τὸ ὑπ' ἀριθ. Νο 574312/7.2.80 γραμμάτιον συστά-

σεως παρακαταθήκης συνολικοῦ ποσοῦ δρχ. εἴκοσι ἕξ ἑκατομμυρίων ἑπτακοσίων ἑβδομήκοντα ἑπτὰ χιλιάδων πεντακοσίων ἑξήκοντα μιᾶς (26.777.561).

Ἡ ἀποζημίωσις αὕτη θὰ καταβληθῇ εἰς τοὺς κατὰ Νόμον δικαιούχους.

Ἡ παροῦσα νὰ δημοσιευθεῖ εἰς τὴν Ἐφημερίδα τῆς Κυβερνήσεως.

Ἀθῆναι, 7 Μαρτίου 1980

Ο ΥΦΥΠΟΥΡΓΟΣ

ΑΛΕΞΑΝΔΡΟΣ ΑΒΡΑΜΙΔΗΣ

Ἀριθ. Φ. 913.3/22/127/5233 (2)

Περὶ γνωστοποιήσεως γενομένης παρακαταθέσεως πρὸς ἀποζημίωσιν ἰδιοκτητῶν, λόγῳ ἀναγκαστικῆς ἀπαλλοτριώσεως ἀκινήτων εἰς περιοχὴν Βάρης Ἀττικῆς, διὰ στρατιωτικὰς ἀνάγκας:

Ο ΥΠΟΥΡΓΟΣ ΕΘΝΙΚΗΣ ΑΜΥΝΗΣ

Ἔχοντες ὑπ' ὄψει, τὰ ἄρθρα 7 καὶ 8 τοῦ Ν.Δ. 797/1971 «περὶ ἀναγκαστικῶν ἀπαλλοτριώσεων», γνωστοποιοῦμεν εἰς ὅσους ἔχουν ἢ διεκδικοῦν δικαιώματα κυριότητος καθὼς καὶ εἰς τοὺς τυχὸν ἐνυποθήκους δανειστὰς καὶ τρίτους γενικῶς διεκδικητὰς ἐπὶ τῆς ἐκτάσεως 1.620.885 μ2 ἡ ὁποία ἀπηλλοτριώθη δυνάμει τῆς ὑπ' ἀριθ. Ε. 313/219/3.3.70 κοινῆς ἀποφάσεως Ὑπουργῶν Ἐθνικῆς Ἀμύνης καὶ Οἰκονομικῶν διὰ στρατιωτικὰς ἀνάγκας, ὅτι ἡ ἀποζημίωσις τὴν ὁποίαν καθώρισε τὸ Ἐφετεῖον Ἀθηνῶν μὲ τὴν ὑπ' ἀριθ. 9966/1978 ἀπόφασίν του διὰ τὸ ἀκίνητον, ὅπως ἐμφαίνεται εἰς τὸ ὑπὸ κλίμακα 1:2.000/29.10.69 κτηματολογικὸν διάγραμμα καὶ εἰς τὸν ἀπὸ 29.10.69 ἀντίστοιχον κτηματολογικὸν πίνακα, συνταχθέντα ὑπὸ τῆς Μ. Κτημ/σήσεως καὶ θεωρηθέντα ὑπὸ τοῦ Διοικητοῦ ΓΥΣ ἔχει κατατεθῆ εἰς τὸ Ταμεῖον Παρακαταθηκῶν καὶ Δανείων καὶ ἔχει ἐκδοθῆ τὸ ὑπ' ἀριθ. Νο 574990/12.2.78 γραμμάτιον συστάσεως παρακαταθήκης συνολικοῦ ποσοῦ δρχ. τριακοσίων εἴκοσι τριῶν χιλιάδων ὀκτακοσίων (323.800).

Ἡ ἀποζημίωσις αὕτη θὰ καταβληθῇ εἰς τὸν κατὰ Νόμον δικαιοῦχον.

Ἡ παροῦσα νὰ δημοσιευθεῖ εἰς τὴν Ἐφημερίδα τῆς Κυβερνήσεως.

Ἀθῆναι, 7 Μαρτίου 1980

Ο ΥΦΥΠΟΥΡΓΟΣ

ΑΛΕΞΑΝΔΡΟΣ ΑΒΡΑΜΙΔΗΣ

Ἀριθ. Φ. 320α/8806 (3)

Περὶ εἰδοποιήσεως παρακαταθέσεως ἀποζημιώσεως ἀπὸ ἀναγκαστικὴ ἀπαλλοτρίωση ἀκινήτου στὴν Ἀκαδ. Πλάτωνος.

Ο ΥΠΟΥΡΓΟΣ ΠΟΛΙΤΙΣΜΟΥ ΚΑΙ ΕΠΙΣΤΗΜΩΝ

1. Σύμφωνα μὲ τὶς διατάξεις τῶν ἄρθρων 7 καὶ 8 τοῦ Ν.Δ. 797/1971 «περὶ ἀναγκαστικῶν ἀπαλλοτριώσεων», πληροφοροῦμε ὅσους:

α) Ἔχουν δικαιώματα κυριότητας ἢ ἄλλα ἐμπράγματα δικαιώματα στὸ ἀκίνητο ποὺ ἀπαλλοτριώθηκε δυνάμει τῆς Π. 12322/9443/7.1.1974 κοινῆς ὑπουργικῆς ἀποφάσεως (ΦΕΚ 18/30.1.1974 τ. Δ') γιὰ ἀρχαιολογικοὺς σκοποὺς στὴν Ἀκαδημία Πλάτωνος.

β) Ἔχουν ἐγγράψει ὑποθήκη ἢ ἔχουν ἐπιβάλει κατάσχεση ἢ μὲ ὁποιοδήποτε τρόπο διεκδικοῦν τὸ ἀκίνητο ποὺ ἀπαλλοτριώθηκε, ὅτι ἡ ἀποζημίωση ποὺ καθόρισε τὸ Ἐφετεῖο Ἀθηνῶν μὲ τὴν ἀπόφασή του ἀριθμὸς 9099/79 γιὰ τὸ ἀκίνητο καὶ γιὰ τὰ ὑπερκείμενα αὐτοῦ, ὅπως αὐτὰ φαίνονται στὸ κτηματολογικὸ διάγραμμα ποὺ συνοδεύει τὴν ἀπόφαση ἀπαλλοτριώσεως καὶ στὸ σχετικὸ κτηματολογικὸ πίνακα, ἔχει κατατεθεῖ στὸ Ταμεῖο Παρακαταθηκῶν καὶ Δανείων (Κεντρικὴ Ὑπηρεσία) καὶ ἔχει ἐκδοθεῖ γραμμάτιο συστάσεως παρακαταθήκης ἀριθμὸς 575824/21.2.1980 γιὰ ὀκτακόσιες πενήντα μία χιλιάδες ἑξακόσιες (851.600) δραχμές.

2. Ἡ ἀποζημίωση αὐτὴ εἶναι ἀποδοτέα στοὺς δικαιούχους ποὺ θὰ ἀναγνωρισθοῦν σύμφωνα μὲ τὸ Νόμο.

Ἡ ἀνακοίνωση αὐτὴ νὰ δημοσιευθεῖ στὴν Ἐφημερίδα τῆς Κυβερνήσεως.

Ἀθῆναι, 23 Φεβρουαρίου 1980

Μὲ ἐντολὴ Ὑπουργοῦ

Ὁ Γενικὸς Ἐπιθεωρητὴς

κ.ἀ.α.

ΓΡΗΓ. ΚΩΝΣΤΑΝΤΙΝΟΠΟΥΛΟΣ

Ἀριθ. 704 (4)

Περὶ ἀνακοινώσεως παρακαταθέσεως ἀποζημιώσεως γιὰ ἀπαλλοτρίωση ἀκινήτων πρὸς διαπλάτυνση τῆς ἐπαρχιακῆς ὁδοῦ Τροπαίων — Κοντοβαζαίνης (Τμῆμα Δήμητρας — Κοντοβαζαίνης) στὸ Ν. Ἀρκαδίας.

Ο ΝΟΜΑΡΧΗΣ ΑΡΚΑΔΙΑΣ

Σύμφωνα μὲ τὰ ἄρθρα 7 καὶ 8 τοῦ Ν.Δ. 797/1971 «περὶ ἀναγκαστικῶν ἀπαλλοτριώσεων», γνωστοποιοῦμε:

α) Σὲ ὅσους ἔχουν ἢ διεκδικοῦν δικαιώματα κυριότητας σὲ ἀκίνητα ποὺ ἀπαλλοτριώθηκαν ἀναγκαστικὰ μὲ τὴν ὑπ' ἀριθ. 3817/30.5.75 ἀπόφαση τοῦ Νομάρχη Ἀρκαδίας γιὰ τὴν διαπλάτυνση τῆς ἐπαρχιακῆς ὁδοῦ Τροπαίων — Κοντοβαζαίνης (Τμῆμα Δήμητρας — Κοντοβαζαίνης).

β) Τοὺς ἐνυπόθηκους δανειστὲς καὶ τοὺς τρίτους διεκδικητὲς τῶν ἀκινήτων αὐτῶν, ὅτι ἡ ἀποζημίωση τῆς ἐδαφικῆς ἐπιφάνειας καὶ τῶν ἐπικειμένων της, ὅπως περιγράφονται στὸ σχετικὸ κτηματολογικὸ πίνακα, ἡ ὁποία καθορίσθηκε μὲ τὴν 160/1979 ἀπόφαση τοῦ Μονομελοῦς Πρωτοδικείου Ἠλείας, ἔχει παρακατατεθεῖ στὸ Γραφεῖο Παρακαταθηκῶν καὶ Δανείων τοῦ Δημοσίου Ταμείου Τροπαίων καὶ ἔχει ἐκδοθεῖ τὸ ἀριθ. 682/11.3.1980 γραμμάτιο συστάσεως παρακαταθήκης δρχ. διακοσίων ἑξήκοντα τεσσάρων χιλιάδων ἑπτακοσίων δρχ. (264.700).

Ἡ ἀποζημίωση θὰ ἀποδοθεῖ στὰ πρόσωπα ποὺ θὰ ἀναγνωρισθοῦν δικαιοῦχοι κατὰ τὴ νόμιμη διαδικασία.

Ἡ ἀνακοίνωση αὐτὴ νὰ δημοσιευθεῖ στὴν Ἐφημερίδα τῆς Κυβερνήσεως.

Τρίπολη, 19 Μαρτίου 1980

Ὁ Νομάρχης

Β. ΑΝΑΣΤΑΣΙΑΔΗΣ

Ἀριθ. 961 (5)

Περὶ ἀνακοινώσεως εἰδοποιήσεως παρακαταθέσεως ἀποζημιώσεως ἀπὸ ἀναγκαστικὴ ἀπαλλοτρίωση γιὰ τὴν διάνοιξη τῆς ἐπαρχιακῆς ὁδοῦ Ν. Ρεθύμνης ἀπὸ διακλάδωση Χουμερίου — Πασσαλιτῶν — Μελισσουργακίου — Καλαμᾶ — Καλανταρὲ — Ὀρθέ.

Ο ΠΡΟΕΔΡΟΣ ΤΟΥ ΝΟΜΑΡΧΙΑΚΟΥ ΤΑΜΕΙΟΥ ΡΕΘΥΜΝΗΣ

Σύμφωνα μὲ τὶς διατάξεις τῶν ἄρθρων 7 καὶ 24 τοῦ Α.Ν. 1731/1939 «περὶ ἀναγκαστικῶν ἀπαλλοτριώσεων», πληροφοροῦμε ὅσους:

α) Ἔχουν δικαίωμα κυριότητας ἢ ἄλλα ἐμπράγματα δικαιώματα στὰ ἀκίνητα ποὺ ἀπαλλοτριώθηκαν μὲ τὴν ἀριθ. Δ. 4505/2680/20.5.67 κοινὴ ἀπόφαση τῶν Ὑπουργῶν Οἰκονομικῶν καὶ Δημοσίων Ἔργων (ΦΕΚ 63/1967 τεῦχος Δ'), γιὰ τὴν διάνοιξη τῆς ἐπαρχιακῆς ὁδοῦ Ν. Ρεθύμνης ἀπὸ διακλάδωση Χουμερίου — Πασσαλιτῶν — Μελισσουργακίου — Καλαμᾶ — Καλανταρὲ — Ὀρθὲ μέχρι συναντήσεως τῆς ἀριθ. 24 ἐπαρχιακῆς ὁδοῦ (χ.θ. 0+000,00 — 5+159,96), γιὰ τὰ ἀριθ. 110 ἕως καὶ 147 ἀγροτεμάχια καὶ

β) Ἔχουν ἐγγράψει ὑποθήκη ἤ ἔχουν ἐπιβάλλει κατάσχεση ἤ μὲ ὁποιονδήποτε τρόπο διεκδικοῦν τὰ ἀκίνητα ποὺ ἔχουν ἀπαλλοτριωθεῖ, ὅτι ἡ ἀποζημίωση ποὺ καθόρισε τὸ Μονομελὲς Πρωτοδικεῖο Ρεθύμνης μὲ τὴν ἀριθ. 13/1975 ἀπόφασή του γιὰ ὅλα τὰ ἀκίνητα καὶ τὰ ὑπερκείμενα αὐτῶν, ποὺ ἐμφαίνονται στὸ ἀπὸ 6.2.1976 ὁριστικὸ κτηματολογικὸ διάγραμμα καὶ στὸ σχετικὸ κτηματολογικὸ πίνακα ποὺ ἔχει συντάξει ὁ μηχανικὸς κτηματογραφήσεως Μιχαὴλ Καρύδης καὶ θεώρησε ἡ ἁρμόδια Ὑπηρεσία τῆς Δ/νσεως Τεχνικῶν Ὑπηρεσιῶν Νομοῦ Ρεθύμνης, ἔχει κατατεθεῖ στὸ Ταμεῖο Παρακαταθηκῶν καὶ Δανείων (Γραφεῖο Παρακ/κῶν Περάματος Μυλοποτάμου) καὶ ἔχει ἐκδοθεῖ τὸ ἀριθ. 2506/13.3.1980 γραμμάτιο συστάσεως παρακαταθήκης γιὰ δραχμὲς ἐννεακόσιες πενήντα ἐννέα χιλιάδες εἴκοσι (959.020).

Ἡ ἀποζημίωση αὐτὴ εἶναι ἀποδοτέα στοὺς δικαιούχους ποὺ θὰ ἀναγνωρισθοῦν σύμφωνα μὲ τὸ Νόμο.

Ἡ παροῦσα ἀνακοίνωση νὰ δημοσιευθεῖ στὴν Ἐφημερίδα τῆς Κυβερνήσεως.

Ρέθυμνο, 17 Μαρτίου 1980

Ὁ Πρόεδρος
ΑΝΔΡ. ΑΘΗΝΑΙΟΣ

Ἀριθ. 963 (6)

Περὶ ἀνακοινώσεως εἰδοποιήσεως παρακαταθέσεως ἀποζημιώσεως ἀπὸ ἀναγκαστικὴ ἀπαλλοτρίωση γιὰ τὴν διάνοιξη τῆς ἀριθ. 14 ἐπαρχ. ὁδοῦ Ν. Ρεθύμνης κατὰ τὸ τμῆμα αὐτῆς Μικρὰ Ἀνώγεια — Ἁγία Εἰρήνη — Ρουσσοσπίτι — Μύλοι — Χρομοναστήρι — Πρασιές.

Ο ΠΡΟΕΔΡΟΣ
ΤΟΥ ΝΟΜΑΡΧΙΑΚΟΥ ΤΑΜΕΙΟΥ ΡΕΘΥΜΝΗΣ

Σύμφωνα μὲ τὶς διατάξεις τῶν ἄρθρων 7 καὶ 24 τοῦ Α.Ν. 1731/1939 «περὶ ἀναγκαστικῶν ἀπαλλοτριώσεων», πληροφοροῦμε ὅσους:

α) Ἔχουν δικαιώματα κυριότητας ἤ ἄλλα ἐμπράγματα δικαιώματα στὰ ἀκίνητα ποὺ ἀπαλλοτριώθηκαν μὲ τὴν ἀριθ. Δ. 10914/9653/30.11.66 κοινὴ ἀπόφαση τῶν Ὑπουργῶν Οἰκονομικῶν καὶ Δημοσίων Ἔργων (ΦΕΚ 201/1966 τεῦχος Δ'), γιὰ τὴ διάνοιξη τῆς ἀριθ. 14 ἐπαρχ. ὁδοῦ Ν. Ρεθύμνης κατὰ τὸ τμῆμα αὐτῆς Μικρὰ Ἀνώγεια — Ἁγία Εἰρήνη — Ρουσσοσπίτι — Μύλοι — Χρομοναστήρι — Πρασιές, γιὰ τὰ ἀριθ. 248 ἕως καὶ 290 ἀγροτεμάχια, καὶ

β) Ἔχουν ἐγγράφει ὑποθήκη ἤ ἔχουν ἐπιβάλλει κατάσχεση ἤ μὲ ὁποιονδήποτε τρόπο διεκδικοῦν τὰ ἀκίνητα ποὺ ἔχουν ἀπαλλοτριωθεῖ, ὅτι ἡ ἀποζημίωση ποὺ καθόρισε τὸ Μονομελὲς Πρωτοδικεῖο Ρεθύμνης μὲ τὴν ἀριθ. 41/1976 ἀπόφασή του γιὰ ὅλα τὰ ἀκίνητα καὶ τὰ ὑπερκείμενα αὐτῶν, ποὺ ἐμφαίνονται στὸ ἀπὸ 30.6.1966 κτηματολογικὸ διάγραμμα καὶ στὸ σχετκὸ κτηματολογικὸ πίνακα ποὺ ἔχει συντάξει ὁ μηχανικὸς Σάββας Κουντούρης καὶ θεώρησε στὶς 23.7.1966 ὁ Προϊστάμενος τῆς ΙΧ Περιφερειακῆς Δ/νσεως Δημοσίων Ἔργων, ἔχει κατατεθεῖ στὸ Ταμεῖο Παρακαταθηκῶν καὶ Δανείων (Γραφεῖο Παρακαταθηκῶν Ρεθύμνης) καὶ ἔχουν ἐκδοθεῖ τὰ ἀριθ. 7183 καὶ 7194/1980 γραμμάτια συστάσεως παρακαταθήκης γιὰ συνολικὸ ποσὸ δραχμῶν ἐννεακόσιες χιλιάδες (900.000).

Ἡ ἀποζημίωση αὐτὴ εἶναι ἀποδοτέα στοὺς δικαιούχους ποὺ θὰ ἀναγνωρισθοῦν σύμφωνα μὲ τὸ Νόμο.

Ἡ ἀνακοίνωση αὐτὴ νὰ δημοσιευθεῖ στὴν Ἐφημερίδα τῆς Κυβερνήσεως.

Ρέθυμνο, 17 Μαρτίου 1980

Ὁ Πρόεδρος
ΑΝΔΡ. ΑΘΗΝΑΙΟΣ

Ἀριθ. 789 (7)

Περὶ εἰδοποιήσεως παρακαταθέσεως ἀποζημιώσεως ἀπὸ ἀναγκαστικὴ ἀπαλλοτρίωση γιὰ διαπλάτυνση καὶ ἀπόδοση ὁρατότητος ἐπὶ τμήματος τῆς δημοσίας ὁδοῦ Βολισσοῦ—Παρπαριᾶς Χίου.

Ο ΠΡΟΕΔΡΟΣ
ΤΟΥ ΝΟΜΑΡΧΙΑΚΟΥ ΤΑΜΕΙΟΥ ΧΙΟΥ

1. Σύμφωνα μὲ τὶς διατάξεις τῶν ἄρθρων 7 καὶ 8 τοῦ Ν.Δ. 797/1971 «περὶ ἀναγκαστικῶν ἀπαλλοτριώσεων», πληροφοροῦμε ὅλους ὅσους: α) ἔχουν δικαιώματα κυριότητος ἤ ἄλλα ἐμπράγματα δικαιώματα στὰ ἀκίνητα ποὺ ἀπαλλοτριώθηκαν μὲ τὴν ἀριθ. 4303/29.6.1977 ἀπόφαση τοῦ Νομάρχη Χίου (ΦΕΚ 259/29.7.1977 τ. Δ') γιὰ διαπλάτυνση καὶ ἀπόδοση ὁρατότητος ἐπὶ τμήματος τῆς δημόσιας ὁδοῦ Βολισσοῦ—Παρπαριᾶς Χίου καὶ β) ἔχουν ἐγγράψει ὑποθήκη ἤ ἔχουν ἐπιβάλει κατάσχεση ἤ μὲ ὁποιονδήποτε τρόπο διεκδικοῦν τὰ ἀπαλλοτριωθέντα ἀκίνητα ὅτι ἡ ἀποζημίωση, ποὺ καθόρισε τὸ Μονομελὲς Πρωτοδικεῖο Χίου μὲ τὴν ἀπόφασή του 3/1978 γιὰ ὅλα τὰ ἀκίνητα καὶ τὰ ὑπερκείμενα αὐτῶν ποὺ ἐμφαίνονται στὸ ἀπὸ 20.3.1972 κτηματολογικὸ διάγραμμα καὶ στὸ σχετικὸ κτηματολογικὸ πίνακα ποὺ συνέταξε ὁ μηχανικὸς Θεόδωρος Σπορδίλης καὶ θεώρησε ἡ ἁρμόδια ὑπηρεσία τῆς Δ/νσεως Τεχνικῶν Ὑπηρεσιῶν Χίου, ἔχει κατατεθεῖ στὸ Ταμεῖο Παρακαταθηκῶν καὶ Δανείων καὶ ἔχει ἐκδοθεῖ τὸ ἀριθ. 6022/29.2.80 γραμμάτιο συστάσεως παρακαταθήκης γιὰ τριάντα δύο χιλιάδες τετρακόσιες ὀγδόντα δραχμὲς (32.480).

2. Ἡ ἀποζημίωση αὐτὴ εἶναι ἀποδοτέα στοὺς δικαιούχους ποὺ θὰ ἀναγνωρισθοῦν σύμφωνα μὲ τὸ νόμο.

Ἡ ἀνακοίνωση αὐτὴ νὰ δημοσιευθεῖ στὴν Ἐφημερίδα τῆς Κυβερνήσεως.

Χίος, 3 Μαρτίου 1980

Ὁ Πρόεδρος
ΚΩΝ. ΚΡΙΤΣΙΝΗΣ

Ἀριθ. 20986 (8)

Περὶ ἀνακοινώσεως εἰδοποιήσεως παρακαταθέσεως ἀπὸ τὴ ΔΕΗ συμπληρωματικῆς ἀποζημιώσεως γιὰ ἀναγκαστικὴ ἀπαλλοτρίωση ἐκτάσεως στὸ Νομὸ Ἀρκαδίας. Ἀνάπτυξη καὶ λειτουργία τοῦ Ὀρυχείου Κυπαρισσία-Μεγαλοπόλεως καὶ κατασκευὴ συμπληρωματικῶν ἔργων τῆς IV Μονάδας τοῦ ΑΗΣ Μεγαλοπόλεως.

ΔΗΜΟΣΙΑ ΕΠΙΧΕΙΡΗΣΙΣ ΗΛΕΚΤΡΙΣΜΟΥ

Σύμφωνα μὲ τὶς διατάξεις τῶν ἄρθρων 7 καὶ 8 τοῦ Ν.Δ. 797/71 «περὶ ἀναγκαστικῶν ἀπαλλοτριώσεων», πληροφοροῦμε ὅλους, ὅσοι:

α) Ἔχουν δικαιώματα κυριότητας ἤ ἄλλα ἐμπράγματα δικαιώματα ἤ

β) Ἔχουν ἐγγράψει ὑποθήκη ἤ ἔχουν ἐπιβάλει κατάσχεση ἤ μὲ ὁποιοδήποτε τρόπο διεκδικοῦν τὰ ἀκίνητα ποὺ βρίσκονται στὴν Κοινότητα Θωκνίας τοῦ Νομοῦ Ἀρκαδίας ποὺ ἔχουν ἀπαλλοτριωθεῖ μὲ τὴν Β. 1628/4020/6.9.77 (ΦΕΚ Δ' 367/6.10.1977) ἀπόφαση Ὑπουργῶν Οἰκονομικῶν καὶ Βιομηχανίας-Ἐνεργείας ὅπως αὐτὴ διορθώθηκε μὲ τὴν Δ. 7789/7810/14.3.1978 (ΦΕΚ Δ' 142/1.4.1978) ἀπόφαση τῶν ἰδίων ὡς ἄνω Ὑπουργῶν, τὰ ἑξῆς:

Ἡ συμπληρωματικὴ ἀποζημίωση ποὺ προέκυψε ἀπὸ τὴ διόρθωση τῶν κτηματολογικῶν στοιχείων τῶν κτηματοτεμαχίων ἀριθ. 598, 661 καὶ 666 τοῦ 2-432/1977 (τ. Β') κτηματολογικοῦ πίνακα, μὲ τὸ ἀριθ. ΔΜΚΘ. 24415/19.9.1979 σημείωμα καὶ καθόρισαν οἱ ἀποφάσεις ἀριθ. 101/1978 τοῦ Μονομελοῦς Πρωτοδικείου Τριπόλεως καὶ ἀριθ. 301/1978

τοῦ Ἐφετείου Ναυπλίου γιὰ τὴν ἀνάπτυξη καὶ λειτουργία τοῦ Ὀρυχείου Κυπαρίσσια Μεγαλοπόλεως καὶ τὴν κατασκευὴ συμπληρωματικῶν ἔργων τῆς IV Μονάδας τοῦ ΑΗΣ Μεγαλοπόλεως ἔχει κατατεθεῖ στὸ Ταμεῖο Παρακαταθηκῶν καὶ Δανείων μὲ τὸ 575027/13 Φεβρουαρίου 1980 γραμμάτιο συστάσεως παρακαταθήκης, ποσοῦ δραχμῶν ΠΕΝΤΕ ΧΙΛΙΑΔΩΝ ΟΚΤΑΚΟΣΙΩΝ ΤΡΙΑΝΤΑ (5.830).

Τὰ ἀνωτέρω ἀκίνητα εἰκονίζονται στὸν 2-432/1977 (τ. Β') κτηματολογικὸ πίνακα.

Ἡ ἀνωτέρω ἀποζημίωση εἶναι ἀποδοτέα στοὺς δικαιούχους ποὺ θὰ ἀναγνωρισθοῦν σύμφωνα μὲ τὸ νόμο.

Ἀθῆναι, 12 Μαρτίου 1980

Ὁ Νομικὸς Σύμβουλος
Γ. Δ. ΜΗΛΑΣ

Ἀριθ. 21021 (9)

Περὶ ἀνακοινώσεως εἰδοποιήσεως παρακαταθέσεως ἀπὸ τὴ ΔΕΗ ἀποζημιώσεως γιὰ ἀναγκαστικὴ ἀπαλλοτρίωση ἀκινήτων στὸ Νομὸ Πρεβέζης, Γ.Μ. 150 KV ΚΥΤ Ἀράχθου - Ἡγουμενίτσας (τμ. Ν. Πρεβέζης).

ΔΗΜΟΣΙΑ ΕΠΙΧΕΙΡΗΣΙΣ ΗΛΕΚΤΡΙΣΜΟΥ

Σύμφωνα μὲ τὶς διατάξεις τῶν ἄρθρων 7 καὶ 8 τοῦ Ν.Δ. 797/71 «περὶ ἀναγκαστικῶν ἀπαλλοτριώσεων» πληροφοροῦμε ὅλους ὅσοι:

α) Ἔχουν δικαιώματα κυριότητος ἢ ἄλλα ἐμπράγματα δικαιώματα ἢ

β) Ἔχουν ἐγγράψει ὑποθήκη ἢ ἔχουν ἐπιβάλει κατάσχεση ἢ μὲ ὁποιοδήποτε τρόπο διεκδικοῦν τὰ ἀκίνητα ποὺ βρίσκονται στὸ Νομὸ Πρεβέζης καὶ ἔχουν ἀπαλλοτριωθεῖ μὲ τὴν Α. 18706/4975/11.12.1978 (ΦΕΚ Δ' 4/10.1.1979) ἀπόφαση τῶν Ὑπουργῶν Οἰκονομικῶν καὶ Βιομηχανίας - Ἐνεργείας, γιὰ τὴν ἐγκατάσταση τῆς Γ.Μ. 150 KV ΚΥΤ Ἀράχθου - Ἡγουμενίτσης (τμ. Ν. Πρεβέζης) τὰ ἑξῆς:

Ἡ ἀποζημίωση ποὺ καθόρισε ἡ 149/1979 ἀπόφαση τοῦ Μονομελοῦς Πρωτοδικείου Πρεβέζης γιὰ τὰ ἀνωτέρω ἀκίνητα καὶ γιὰ τὰ συστατικὰ καὶ παραρτήματα αὐτῶν, ἔχει κατατεθεῖ στὸ Ταμεῖο Παρακαταθηκῶν καὶ Δανείων μὲ τὸ 577253/3.3.1980 γραμμάτιο συστάσεως παρακαταθήκης, ποσοῦ δραχμῶν ΕΚΑΤΟΝ ΕΝΝΕΑ ΧΙΛΙΑΔΩΝ ΕΝΙΑΚΟΣΙΩΝ ΕΒΔΟΜΗΝΤΑ ΟΚΤΩ (109.978).

Τὰ ἀνωτέρω ἀκίνητα εἰκονίζονται στὸ 31781/77 (φ. 2Α ἐν μέρει ἕως 5Α) κτηματολογικὸ διάγραμμα.

Ἡ ἀνωτέρω ἀποζημίωση εἶναι ἀποδοτέα στοὺς δικαιούχους ποὺ θὰ ἀναγνωρισθοῦν σύμφωνα μὲ τὸ νόμο.

Ἀθῆναι, 13 Μαρτίου 1980

Ὁ Νομικὸς Σύμβουλος
Γ. Δ. ΜΗΛΑΣ

ΠΟΛΕΟΔΟΜΙΑ

ΑΠΟΦΑΣΕΙΣ

Ἀριθ. Τ 1239 (10)

Περὶ τροποποιήσεως ἐγκεκριμένου ρυμοτομικοῦ σχεδίου Κιλκὶς στὰ Ο.Τ. 23Α, 23 καὶ 26Α, καὶ στὶς ὁδοὺς Βυζαντίου καὶ Κοραῆ.

Ο ΝΟΜΑΡΧΗΣ ΚΙΛΚΙΣ

Ἔχοντας ὑπόψη:


1. Τὶς διατάξεις τοῦ Ν.Δ. ἀπὸ 17.7.1923 «περὶ σχεδίων πόλεων κ.λ.π.» καθὼς καὶ τοῦ κεφαλαίου ΙΙ τοῦ Ν. Δ/τος ἀπὸ 3.4.1929 «περὶ ΓΟΚ» ποὺ διατηρήθηκε μὲ τὸ ἄρθρο 81 παρ. 3 τοῦ Β. Δ/τος ἀπὸ 9.8.55 «περὶ ΓΟΚ» ποὺ διατηρήθηκε μὲ τὸ ἄρθρο 128 παρ. 1 τοῦ Ν. Δ/τος 8/1973 «περὶ ΓΟΚ».
2. Τὸ Π. Δ/γμα ἀπὸ 19.6.1930 μὲ τὸ ὁποῖο ἐγκρίθηκε τὸ ρυμοτομικὸ σχέδιο πόλεως Κιλκίς.
3. Τὸ Ν. 3200/55 «περὶ διοικητικῆς ἀποκεντρώσεως».
4. Τὸ Ν. Δ/γμα 3620/1956 «περὶ συμπληρώσεως τῶν διατάξεων περὶ διοικητικῆς ἀποκεντρώσεως».
5. Τὸν Α.Ν. 314/1968 «περὶ παροχῆς εἰς τὸν Ὑπουργὸν Βορείου Ἑλλάδος καὶ τοὺς Νομάρχας ἁρμοδιότητος ἐπὶ θεμάτων ἐγκρίσεως ἐπεκτάσεως καὶ τροποποιήσεως σχεδίων πόλεων καὶ κωμῶν» ὅπως τροποποιήθηκε καὶ συμπληρώθηκε μὲ τὸ Ν. Δ/γαα 1018/1971.
6. Τὸ Π. Δ/γμα 910/10.10.1977 «περὶ ὀργανισμοῦ Ὑπουργείου Δημ. Ἔργων».
7. Τὰ Β. Δ/γματα 712/70, 677/71, 198/72 καὶ τὸ Ν. Δ/γμα 241/73 «περὶ ἐκτελέσεως τοῦ Ν. Δ/τος 532/70 «περὶ τροποποιήσεως καὶ συμπληρώσεως τῶν διατάξεων τῆς διοικητικῆς ἀποκεντρώσεως».
8. Τὴν ἀπόφαση 7/19.2.80 τοῦ Νομαρχιακοῦ Συμβουλίου Δημ. Ἔργων μὲ τὴν ὁποία τὸ Συμβούλιο γνωμοδότησε ὁμόφωνα ὑπὲρ τῆς ἐγκρίσεως τῆς τροποποιήσεως τοῦ θέματος ἀφοῦ ἔλαβε ὑπόψη τὴν εἰσήγηση τῆς ΔΤΥΝ Κιλκὶς ἀπὸ τὶς 30.1.80.
9. Ὅλα τὰ ὑπόλοιπα στοιχεῖα τοῦ φακέλλου, ἀποφασίζουμε:

Ἐγκρίνουμε τὴν τροποποίηση τοῦ ἐγκεκριμένου ρυμοτομικοῦ σχεδίου Κιλκὶς στὰ Ο.Τ. 23Α, 23 καὶ 26Α καὶ στὶς ὁδοὺς Βυζαντίου καὶ Κοραῆ, ὅπως φαίνεται στὸ συνημμένο τοπογραφικὸ διάγραμμα ποὺ σύνταξε ὁ Πολιτικὸς Μηχ/κὸς Στέργιος Γραμματικόπουλος, ἐλέγχθηκε καὶ θεωρήθηκε ἀπὸ τὴν ΔΤΥΝ Κιλκὶς στὶς 30.1.80 καὶ ἔγινε δεκτὸ ἀπὸ τὸ Νομαρχιακὸ Συμβούλιο.

Ἡ ἀπόφαση αὐτὴ νὰ δημοσιευθεῖ στὴν Ἐφημερίδα τῆς Κυβερνήσεως.

Κιλκίς, 27 Φεβρουαρίου 1980

Ὁ Νομάρχης
Γ. ΑΣΗΜΑΚΟΣ

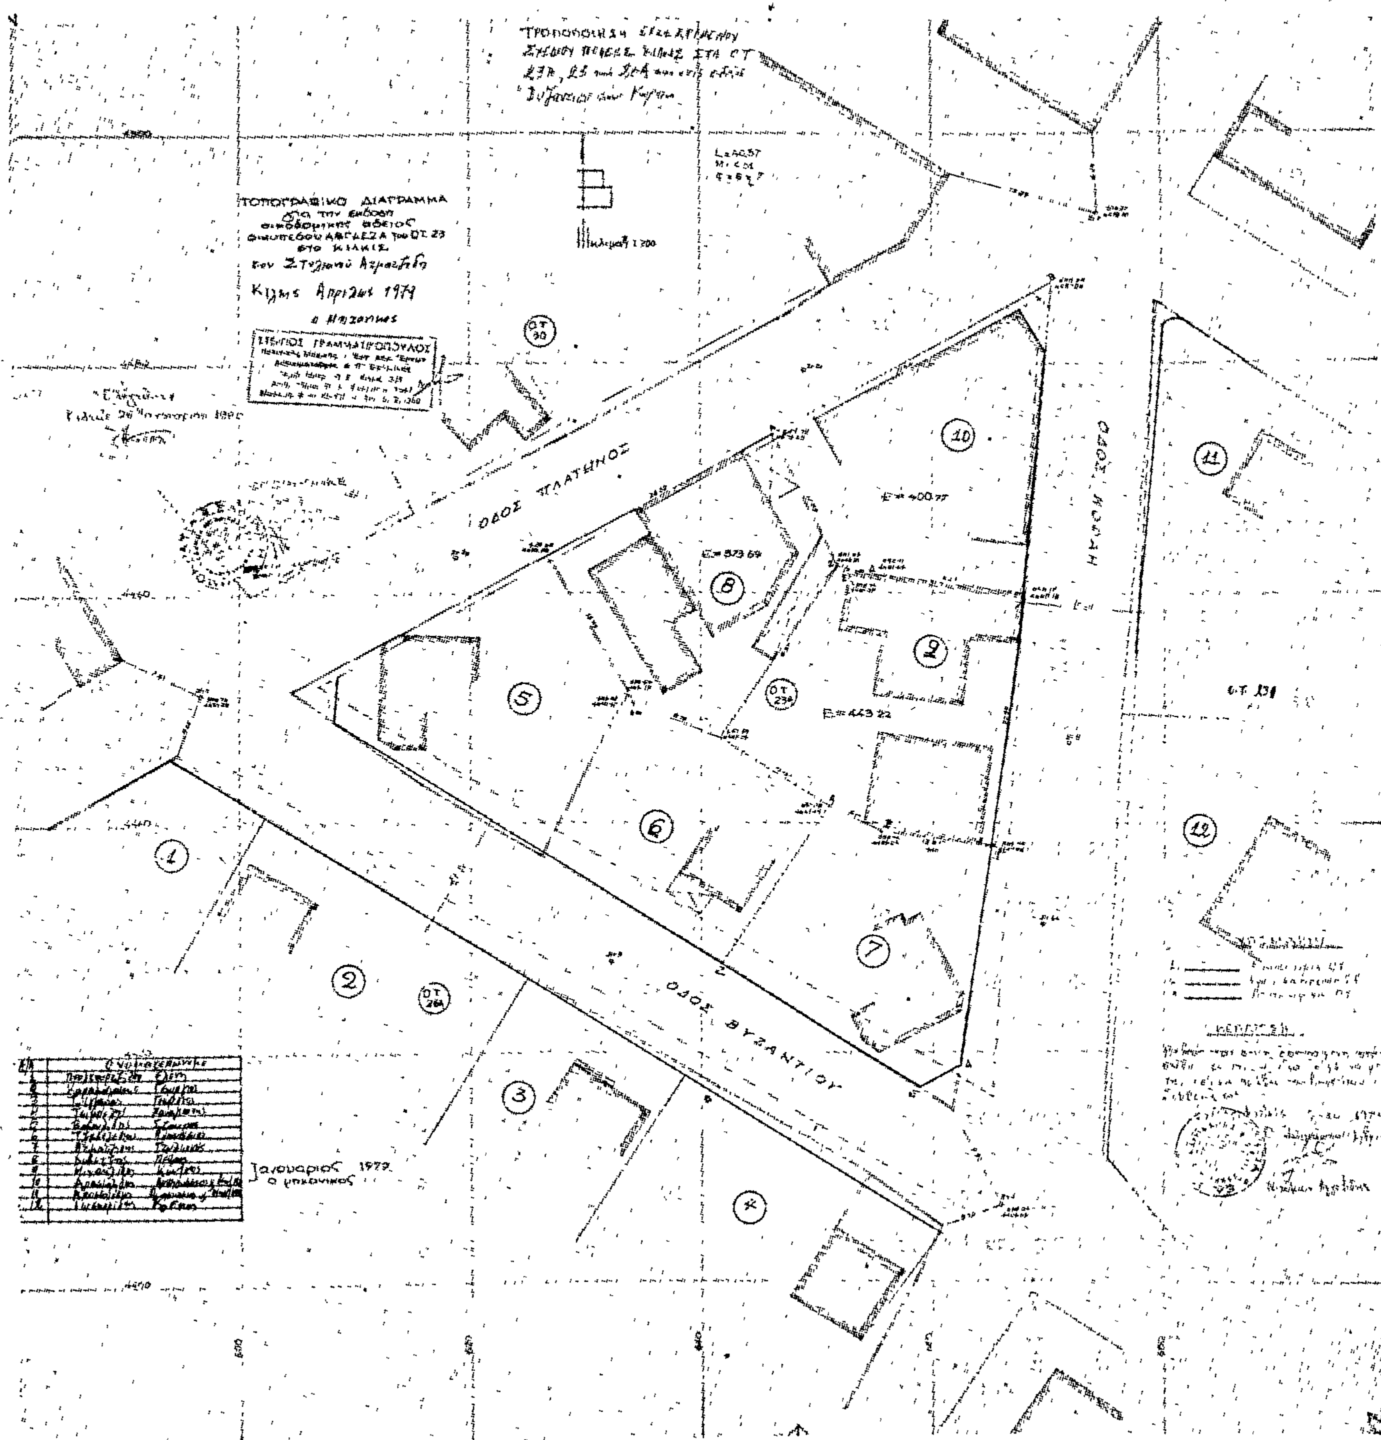
ΤΟΠΟΓΡΑΦΙΚΟ ΔΙΑΓΡΑΜΜΑ
ΟΔΟΣ ΠΛΑΤΩΝΟΣ
ΟΔΟΣ ΒΥΖΑΝΤΙΟΥ
Ιανουαριος 1977

Ἀριθ. 2087 (11)

Περὶ ἀνακλήσεως τῆς 6955/13.11.1979 ἀνακλητικῆς ἀποφάσεως τοῦ Νομάρχη Λαρίσης.

Ο ΝΟΜΑΡΧΗΣ ΛΑΡΙΣΗΣ

Ἔχοντας ὑπόψη:

1) Τὶς διατάξεις τοῦ Ν.Δ. 797/1971 «περὶ ἀναγκαστικῶν ἀπαλλοτριώσεων», σὲ συνδυασμὸ μὲ τὶς διατάξεις τοῦ Β.Δ. 139/1971 «περὶ ἁρμοδιότητος τῶν Νομαρχῶν πρὸς κήρυξιν ἀναγκαστικῶν τινων ἀπαλλοτριώσεων».

2) Τὴν ἀριθ. 312/5.12.1976 ἀπόφασή μας, μὲ τὴν ὁποία κηρύχθηκε ἀναγκαστικὴ ἀπαλλοτρίωση γιὰ τὴ διενέργεια ἐρευνητικῆς γεωτρήσεως τοῦ Προγράμματος Ἀναπτύξεως Ὑπογείων Ὑδάτων Θεσσαλίας (Π.Α.Υ.Υ.Θ.) στὴν περιοχὴ Ὀμορφοχωρίου Λαρίσης, ἐκτάσεως 300 μ².

3) Τὸ 4181/842/22.1.1979 ἔγγραφο τοῦ Ὑπουργείου Γεωργίας ἀπὸ τὸ ὁποῖο προκύπτει ἡ συντέλεση τῆς ἀπαλλοτριώσεως.

4) Τὴν 6955/13.11.1979 ἀπόφασή μας μὲ τὴν ὁποία ἀνακλήθηκε ἡ πιὸ πάνω ἀπόφασή μας, περὶ κηρύξεως ἀναγκαστικῆς ἀπαλλοτριώσεως, ὕστερα ἀπὸ τὸ 8035/20.6.1979 ἔγγραφο τῆς Ἐποπτείας Ε.Β. Λαρίσης.

5) Τὸ Λ. 9332/1925/Ν.14385/11.12.1979 ἔγγραφο τοῦ Ὑπουργείου Οἰκονομικῶν — Δ/νσης Ἀπαλλοτριώσεων, Τμῆμα Β', τὸ ὁποῖο μᾶς πληροφορεῖ ὅτι ἡ ἀνωτέρω ἀνακλητικὴ ἀπόφασή μας εἶναι ἄκυρη γιατὶ ἐκδόθηκε χωρὶς νὰ τηρηθεῖ ὁλόκληρη ἡ διαδικασία ποὺ ἀπαιτεῖται προκειμένου νὰ ἀνακληθεῖ συντελεσμένη ἀπαλλοτρίωση, σύμφωνα μὲ τὶς διατάξεις τῆς παρ. 2 τοῦ ἄρθρου 12 τοῦ Ν.Δ. 797/1971 σὲ συνδυασμὸ μὲ τὶς διατάξεις τῆς παραγρ. 3 τοῦ ἄρθρου 1 τοῦ Β. Δ/τος 139/1971, ἀποφασίζουμε:

Ἀνακαλοῦμε τὴν ἀνωτέρω 6955/13.11.1979 ἀνακλητικὴ ἀπόφασή μας.

Ἡ ἀπόφαση αὐτὴ νὰ δημοσιευθεῖ στὴν Ἐφημερίδα τῆς Κυβερνήσεως

Λάρισα, 5 Μαρτίου 1980

Ὁ Νομαρχῶν Γεν. Δ/ντής
ΕΜΜ. ΦΤΟΥΛΗΣ

Ἀριθ. 3245 (12)

Περὶ ἀναγκαστικῆς ἀπαλλοτριώσεως ἀγροτικῶν ἀκινήτων στὴν Κοινότητα Λεπετύμνου στὸ Νομὸ Λέσβου.

Ο ΝΟΜΑΡΧΗΣ ΛΕΣΒΟΥ

Μὲ τὴν ἀριθ. 36/79 ἀπόφαση τοῦ Κοινοτικοῦ Συμβουλίου Λεπετύμνου Λέσβου, ποὺ ἔχει ἐκδοθεῖ σύμφωνα μὲ τὶς διατάξεις τῶν ἄρθρων 206 καὶ 207 τοῦ ΔΚΚ καὶ ἐγκριθεῖ μὲ τὴν ἀριθ. 3245/1.3.80 ὅμοια τοῦ Νομάρχη Λέσβου, κηρύχθηκαν ἀπαλλοτριωτέα ὑπὲρ καὶ μὲ δαπάνες τῆς Κοινότητας Λεπετύμνου τμήματα ἐλαιοκτημάτων τῶν α) Κληρονόμων Νικολάου Κιουτουρόγλου ἐκτάσεως 1065 μ², ποὺ βρίσκεται στὴ διοικητικὴ περιφέρεια Κοινότητας Λεπετύμνου καὶ συνορεύει βόρεια μὲ ἀγροτικὴ ὁδό, Νότια μὲ κοινοτικὸ βοσκότοπο Λεπετύμνου, Ἀνατολικὰ μὲ ἀγροτικὴ ὁδὸ καὶ Δυτικὰ μὲ ἰδιοκτησία Εὐστρατίου Κιουτουρόγλου καὶ β) Εὐστρατίου Κιουτουρόγλου ἐκτάσεως 686 μ², ποὺ βρίσκεται στὴν ἴδια περιοχὴ καὶ συνορεύει Βόρεια μὲ ἀγροτικὴ ὁδό, Νότια μὲ κοινοτικὸ βοσκότοπο Λεπετύμνου, Ἀνατολικὰ μὲ ἰδιοκτησία κληρονόμων Νικολάου Κιουτουρόγλου καὶ Δυτικὰ μὲ κοινοτικὴ ὁδό, γιὰ τὴ διάνοιξη ἀγριτικῆς ὁδοῦ πρὸς τὴν περιοχὴ Ἁγίου Δημητρίου Κοινότητος Λεπετύμνου.

Μυτιλήνη, 1 Μαρτίου 1980

Ὁ Νομάρχης
ΔΗΜ. ΚΟΚΚΙΝΑΚΗΣ

Ἀριθ. ΤΔ 1207 (13)

Περὶ τροποποιήσεως τοῦ ἐγκεκριμένου ρυμοτομικοῦ σχεδίου Ἀγροαλιευτικοῦ Συνοικισμοῦ Κοιν. Πύργων Θερμῆς Ν. Λέσβου.

Ο ΝΟΜΑΡΧΗΣ ΛΕΣΒΟΥ

Ἔχοντας ὑπόψη :

1. Τὶς διατάξεις τοῦ Ν.Δ. τῆς 17.7.1923 «περὶ σχεδίων πόλεων κλπ» καὶ εἰδικώτερον ἐκείνας τοῦ Κεφ. Α' αὐτοῦ σχετικῶν μὲ τὴν σύνταξη ἔγκριση καὶ ἐφαρμογὴ σχεδίων πόλεων κλπ.

2. Τὴν ἀριθ. 34/79 ἀπόφασή τοῦ Κοιν. Συμβουλίου Πύργων Θερμῆς ἡ ὁποία ἐπέχει θέσιν γνωμοδοτήσεως κατ' ἐφαρμογὴν τῶν διατάξεων τοῦ ἄρθρου 3 τοῦ ὡς ἄνω Ν.Δ.

3. Τὶς διατάξεις τοῦ Α.Ν. 314/68 «περὶ παροχῆς εἰς τὸν Ὑπουργὸν Βορείου Ἑλλάδος καὶ τοὺς Νομάρχας ἁρμοδιότητος ἐπὶ θεμάτων ἐγκρίσεως, ἐπεκτάσεως ἢ τροποποιήσεως σχεδίων πόλεων καὶ κωμῶν» ὡς καὶ τὸ γεγονὸς ὅτι γιὰ τὴν ἐφαρμογὴν αὐτοῦ ἰσχύουν οἱ κατὰ τὴν παρ. 2 τοῦ ἄρθ. 1 αὐτοῦ προϋποθέσεις.

4. Τὴ σύμφωνη γνωμοδότηση τοῦ Ν.Σ.Δ.Ε.Ν. Λέσβου, ποὺ διατυπώθηκε στὸ 26ο πρακτικὸν τῆς 29.11.79 συνεδριάσεως, μὲ τὴν ὁποία ἐγκρίνει τὴν τροποποίηση τοῦ ἀριθ. (2) οἰκοδ. τετραγώνου σὲ χῶρο Παιδικῆς Χαρᾶς.

5. Ἐπειδὴ κρίνεται σκόπιμη ἡ ἐν λόγῳ τροποποίηση γιὰ τοὺς λόγους οἱ ὁποῖοι ἀναφέρονται στὴν ἀπόφαση τῆς Κοινότητος, ἀποφασίζουμε :

Ἐγκρίνουμε τὴν προτεινόμενη τροποποίηση ὅπως αὐτὴ ἐμφαίνεται στὸ ἀπὸ 13.2.80 θεωρημένο ὑπὸ τῆς Δ.Τ.Υ.Ν. Λέσβου ἐγκεκριμένο ρυμοτομικὸ σχέδιο «Ἀγροαλιευτικοῦ Συνοικισμοῦ» Πύργων Θερμῆς μὲ κλίμακα 1 : 500.

Ἡ ἀπόφαση αὐτὴ νὰ δημοσιευθεῖ στὴν Ἐφημερίδα τῆς Κυβερνήσεως.

Μυτιλήνη, 14 Φεβρουαρίου 1980


Ὁ Νομαρχῶν Δ/ντής
Α. ΓΙΑΝΤΖΟΥΡΑΚΗΣ

ΝΟΜΑΡΧΙΑ ΛΕΣΒΟΥ
Τ. Υ. Δ. Κ.

Τοπογραφικό διάγραμμα
ἀλιευτικοῦ συνοικισμοῦ

ΚΟΙΝΟΤΗΤΑ ΠΥΡΓΩΝ ΘΕΡΜΗΣ
Κλίμακα 1:500

Τό οἰκοδομικό τετράγωνο ἀριθ. 2 εἶναι ὁ χῶρος πού θά χαρακτηριστεῖ σέ παιδική χαρά.

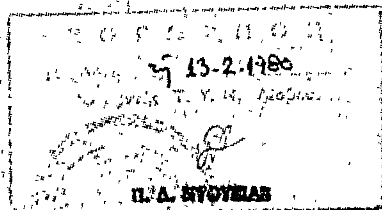

πρός παραλία
κοινόχρηστος δρόμος
Α
Β
Γ
Δ
1
2
3
4
5
πρός Λουτρά Θερμῆς
πρός Μυτιλήνη

ΕΝ ΜΥΤΙΛΗΝΗ ΤΗ 27-8-79

Μυτιλήνη 27/8/79
ὁ συντάξας

ΑΝΑΚΟΙΝΩΣΕΙΣ

'Αριθ. Δ1/10690 (14)

Περὶ ἀνακοινώσεως παρακαταθέσεως ἀποζημιώσεως ἀκινήτων πού ἔχουν ρυμοτομηθεῖ μὲ τὸ ἐγκεκριμένο σχέδιο Δήμου Ζωγράφου, γιὰ τὴ διάνοιξη τῆς νέας Λεωφόρου Πεντέλης ('Υμηττοῦ) Π.Α. 3/79.

Ο ΥΠΟΥΡΓΟΣ ΔΗΜΟΣΙΩΝ ΕΡΓΩΝ

Ἔχοντας ὑπόψη:

1) Τὶς διατάξεις τοῦ Ν.Δ. 17.7.1923 «περὶ σχεδίων πόλεων, κωμῶν καὶ συνοικισμῶν τοῦ Κράτους καὶ οἰκοδομῆς αὐτῶν» (ΦΕΚ 228/16.8.1923 τ. Α').

2) Τὶς διατάξεις τοῦ Ν.Δ. 797/1971 «περὶ ἀναγκαστικῶν ἀπαλλοτριώσεων» (ΦΕΚ 1/1.1.1971 τ. Α').

3) Τὸν πίνακα παρακαταθέσεως τῆς ἀποζημιώσεως πού καθορίσθηκε μὲ τὴν ἀπόφαση 1621/29.11.1979 τοῦ Μονομελοῦς Πρωτοδικείου Ἀθηνῶν γιὰ ἀκίνητα πού ρυμοτομήθηκαν μὲ τὸ ἐγκεκριμένα ρυμοτομικὸ σχέδιο τοῦ Δήμου Ζωγράφου, γιὰ τὴ διάνοιξη τῆς Νέας Λεωφόρου Πεντέλης ('Υμηττοῦ) σύμφωνα μὲ τὶς ἐνδείξεις τῆς πράξεως ἀναλογισμοῦ 3/79, ἀνακοινώνουμε στὰ πρόσωπα πού ἔχουν ἢ ἀξιώνουν ἐμπράγματα δικαιώματα στὰ παραπάνω ἀκίνητα, ὅτι ἡ ἀποζημίωση τῶν οἰκοπεδικῶν ἐκτάσεων πού ἔχουν ρυμοτομηθεῖ καὶ τῶν ἐπικειμένων τους ὅπως σημειώνονται στὰ στοιχεῖα προδικασίας τοῦ ἄρθρου 5 τοῦ ν. 653/1977, ἔχει κατατεθεῖ στὸ Ταμεῖο Παρακαταθηκῶν καὶ Δανείων Ἀθηνῶν, ὕστερα ἀπὸ τὸ συμψηφισμὸ δικαιωμάτων καὶ ὑποχρεώσεων πού προβλέπει τὸ ἄρθρο 6 τοῦ Ν. 5269/1931 καὶ μὲ τὴν ἔκδοση τοῦ γραμματίου παρακαταθήκης 579345/12.3.1980 συνολικοῦ ποσοῦ 520.000 δραχμῶν.

Ἡ παρακατάθεση τῆς παραπάνω ἀποζημιώσεως ἔγινε ὑπέρ, α) Θεοχάρη Παπαγεωργίου καὶ β) Εὐαγγέλου Δημ. Γκιόκα καὶ θὰ καταβληθεῖ μόνο στὰ πρόσωπα πού θὰ ἀναγνωρισθοῦν ὡς δικαιοῦχοι μὲ ἀπόφαση τοῦ Μονομελοῦς Πρωτοδικείου Ἀθηνῶν.

Ἡ ἀνακοίνωση αὐτὴ νὰ δημοσιευτεῖ στὴν Ἐφημερίδα τῆς Κυβερνήσεως.

Ἀθῆναι, 15 Μαρτίου 1980

Ἐντολῇ Ὑπουργοῦ
Ὁ Διευθυντής
ΙΩΣΗΦ ΑΡ. ΑΙΓΙΔΗΣ

ΑΠΟ ΤΟ ΕΘΝΙΚΟ ΤΥΠΟΓΡΑΦΕΙΟ